


Snitt A

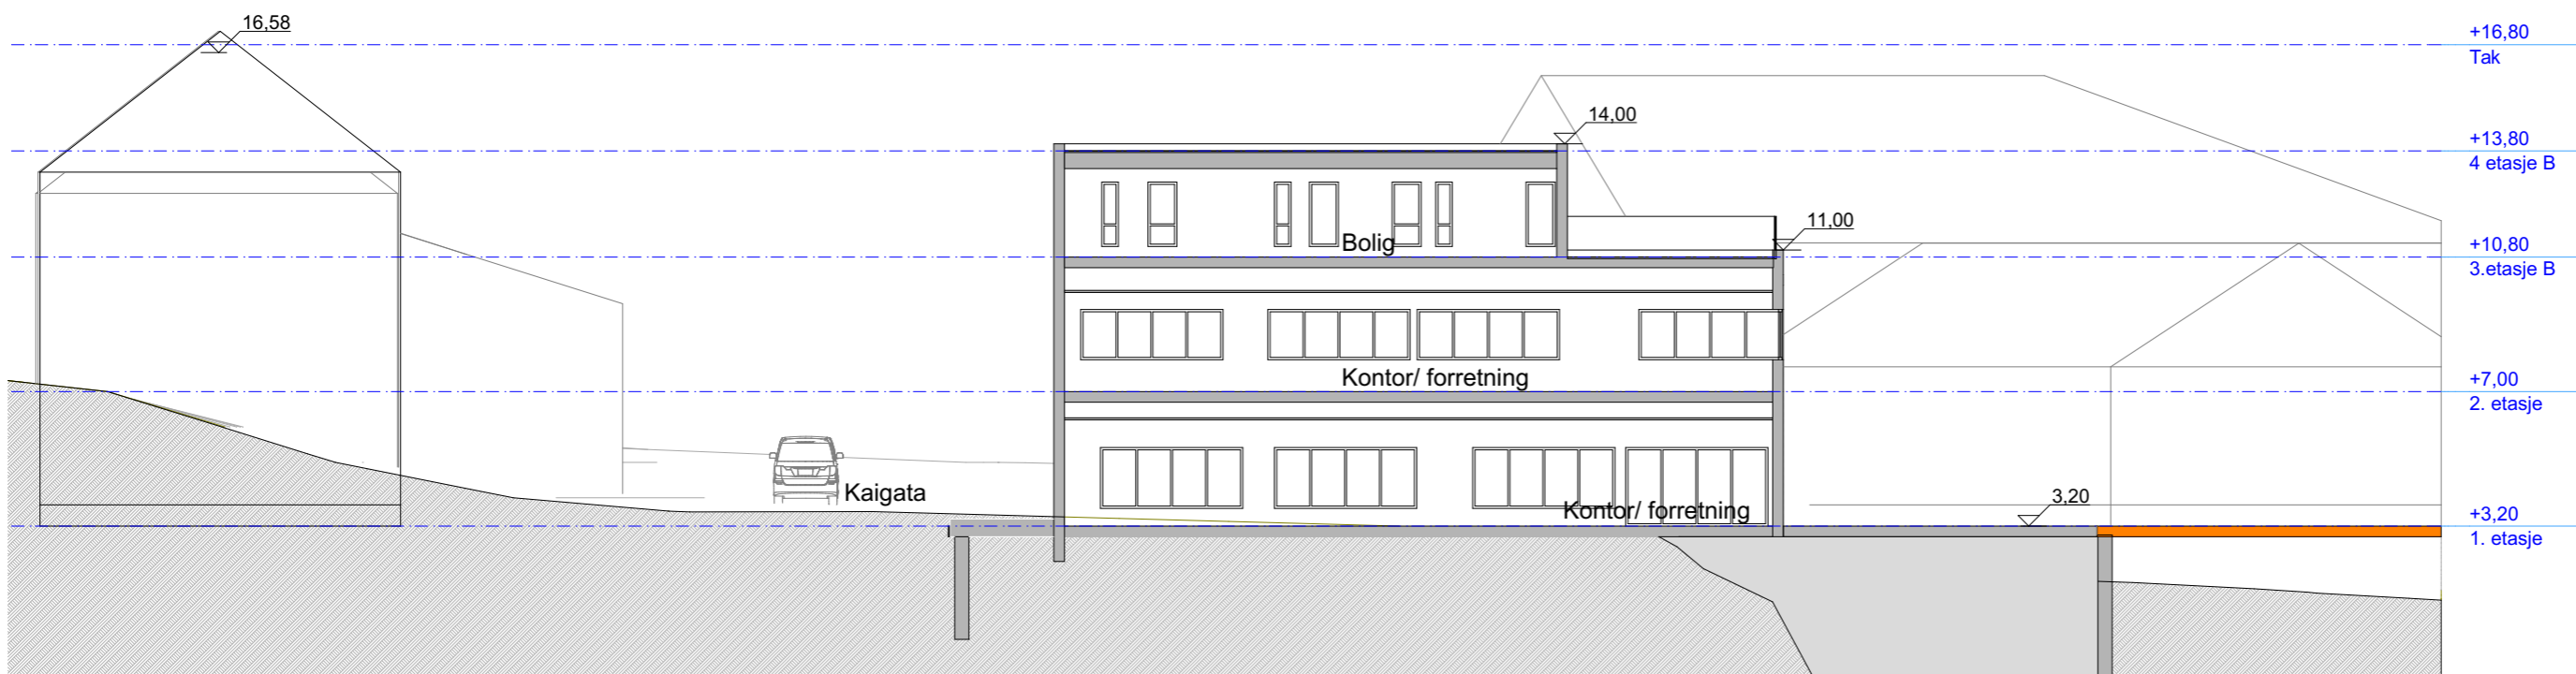

Snitt B

Revidert planforslag

Modur Nord as

Detaljregulering - Kaigata 2, Vadsø

Snitt A og B

Saksbehandler

AB

Målestokk

1:200

Dato

05.05.2015

Tegn.nr.

A 2020

Rev. 29.04.16

BOREALIS
ARKITEKTER

Borealis Arkitekter as
tlf. +47 77 66 34 00
Boks 1131
N-9261 Tromsø
www.borealisark.no